


Zunanji izgled:

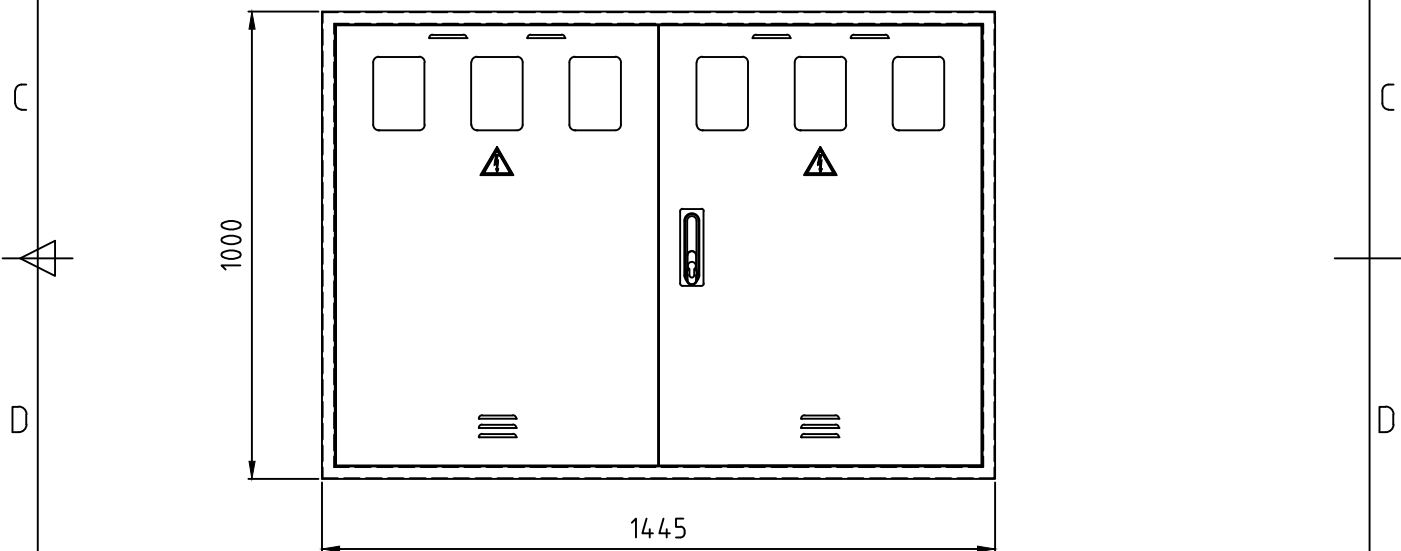

Opomba: Gradbena odprtina za vgraditev omarice je 1395x950x220 (š x v x g).

4	skica	6	Števnica plošča	Schrck	
3	skica	1	Ničelna zbiralnica z izolatorjem	MIKOMI, d.o.o.	Cu
2	skica	1	Razdelilnik	MIKOMI, d.o.o.	W.Nr.1.4301
1	skica	1	Omarica KPO E6	MIKOMI, d.o.o.	W.Nr.1.4301
Poz	Ime kosovnice	Količina	Naziv 1	Standard/Dobavitelj 1	Material 1
			Naziv 2	Standard/Dobavitelj 2	Material 2
			ID številka	Cena	Masa

**MIKOMI**  
 PROJEKTI, IZDELAVA, KOVINSKIH KONSTRUKCIJ  
 d.o.o.  
 Obrtna cona Logatec 36, 1370 Logatec

Površina Merilo 1:15 Poz. Kol.

Datum	Ime	KABELSKO PRIKLJUČNA OMARA KPO E6
Risal	B. Mikolič, udištr. I.M.E.	
Konst.		
Kont.		

DN		E6-001	Stran
			St.
Poz.	Spremembe	Datum	Ime
1			

Datoteka KPO E6